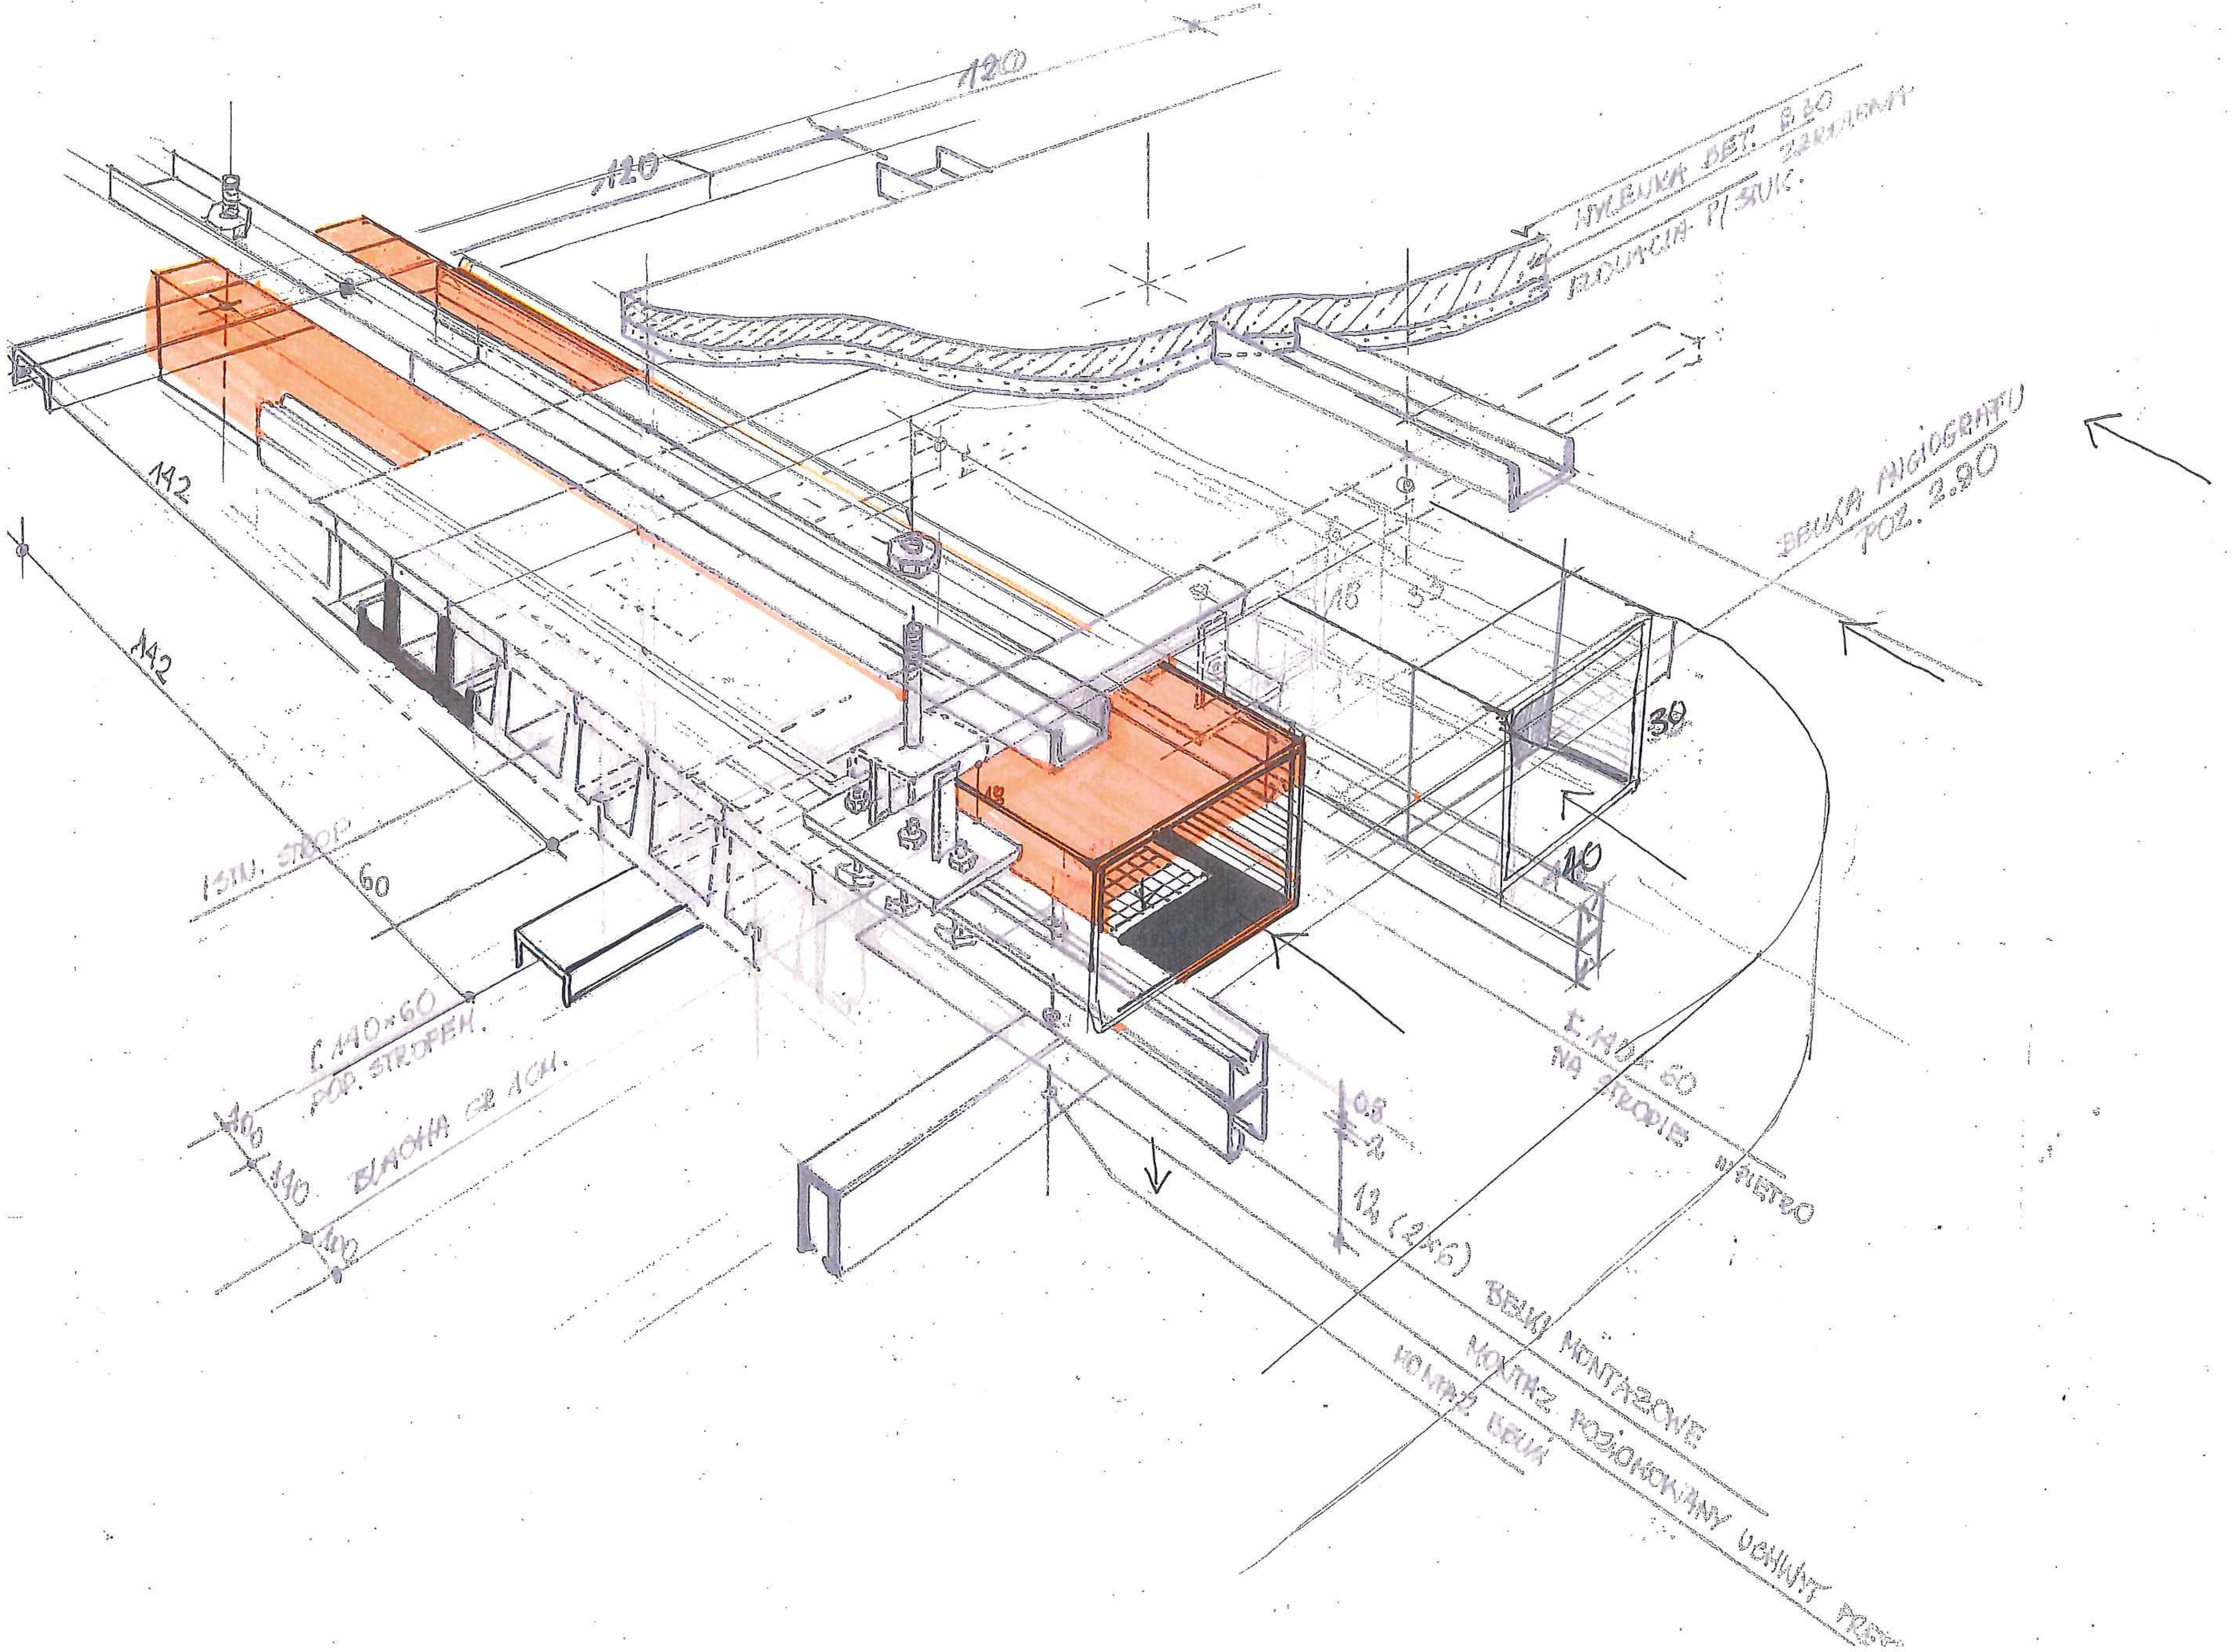
120
120
WYLEWKA BET. B20
ZBROJENY
IZOLACJA P/DŹWIĘK.
BELKA ANGIOGRAFU
POZ. 2.90
142
142
ISTN. STROP
60
C 140x60
POD. STROPEM.
BLACHA GR 1CM.
100
140
100
18
30
110
I 140 x 60
NA STROPIE
II PIĘTRO
0,8
2
12 (2x6)
BELKI MONTAŻOWE
MONTAŻ POZIOMOWANY UCHWYT PREF.
MONTAŻ BELKI