


PROJEKT ZAGOSPODAROWANIA ZAGOSPODAROWANIA TERENU

DROGI POŻAROWE

ZAKŁAD OPIEKI ZDROWOTNEJ MSWiA  
91-425 ŁÓDŹ, UL. PÓŁNOCNA 42

LEGENDA:

- 84/12 GRANICE DZIAŁEK
- GRANICA OPRACOWANIA A-L
- BUDYNKI ISTNIEJĄCE POZA ZAKRESEM OPRACOWANIA
- BUDYNEK A I B ISTNIEJĄCE BUDYNKI PODLEGAJĄCE PRZEBUDOWIE
- ISTNIEJĄCE DRZEWIA
- ISTNIEJĄCA FONTANNA
- ISTNIEJĄCE DROGI
- DROGA POŻAROWA
- ISTNIEJĄCE CHODNIKI
- ISTNIEJĄCE MURKI
- WEJŚCIA DO BUDYNKÓW WJAZD NA TEREN SZPITALA
- H<sub>6</sub> ISTNIEJĄCE HYDRANTY

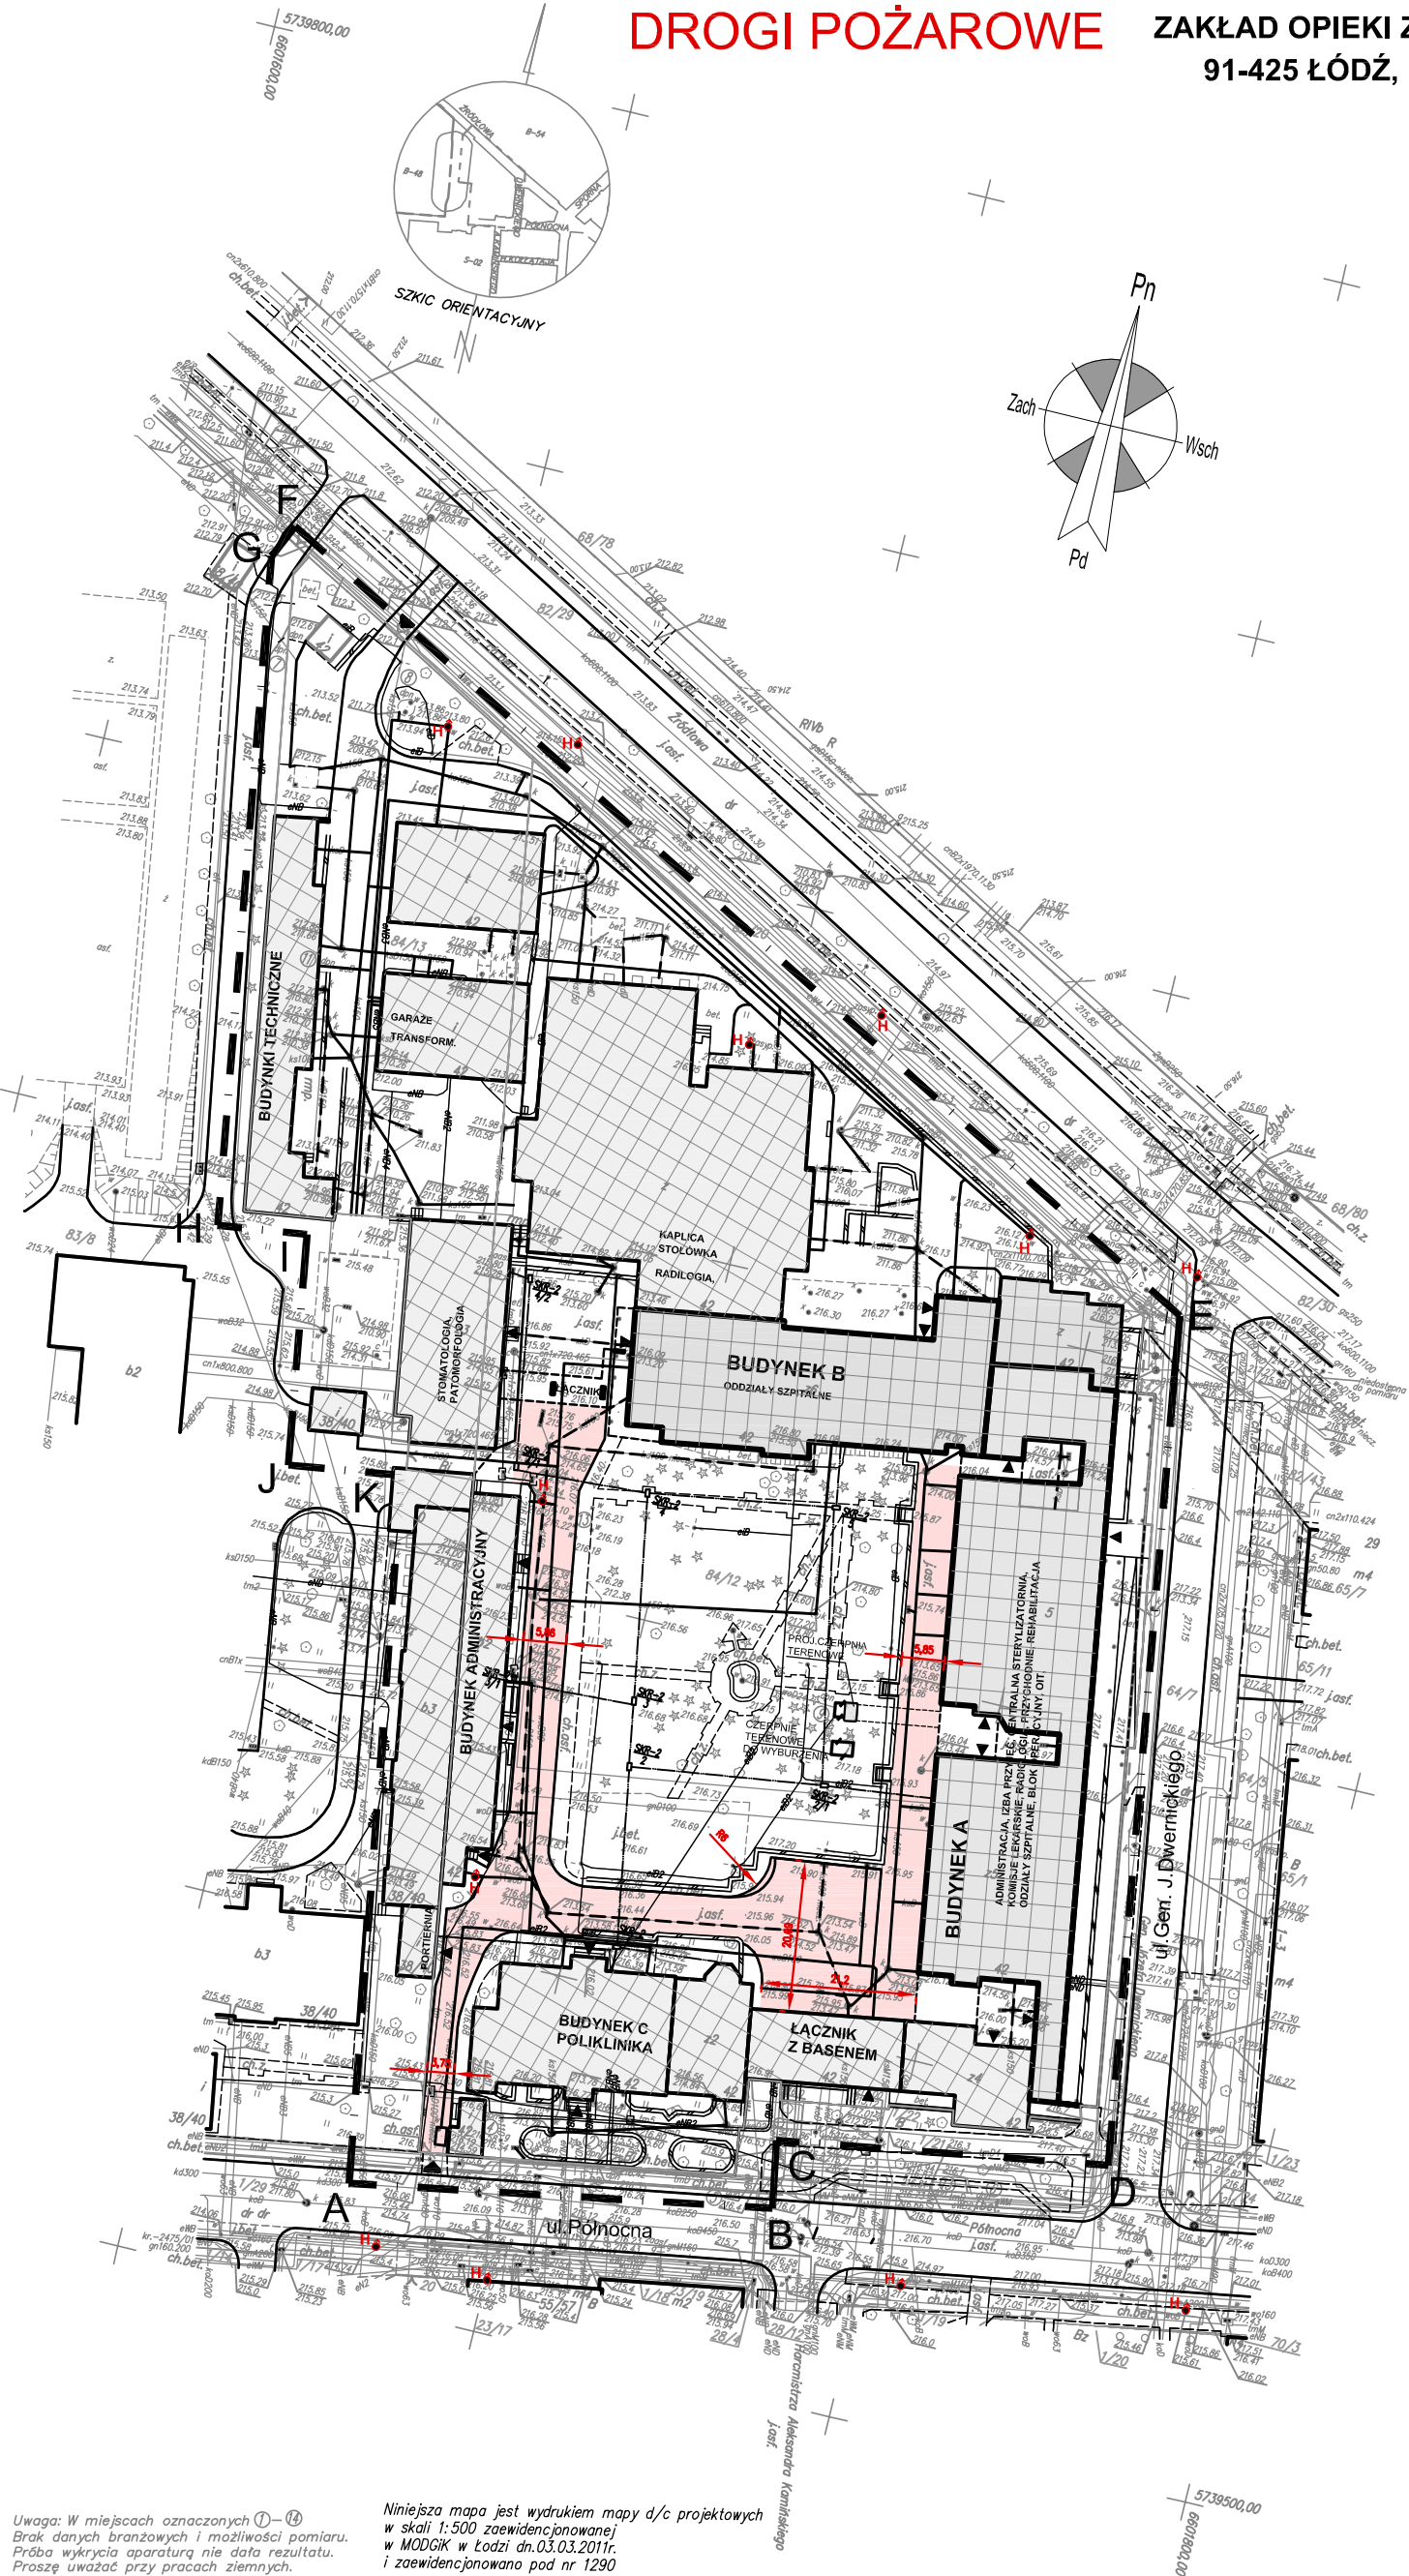

Uwaga: W miejscach oznaczonych ①-⑩ Brak danych branżowych i możliwości pomiaru. Próba wykrycia aparaturę nie dała rezultatu. Proszę uważać przy pracach ziemnych.

Niniejsza mapa jest wydrukiem mapy d/c projektowych w skali 1:500 zaewidencjonowanej w MODGIK w Łodzi dn.03.03.2011r. i zaewidencjonowaną pod nr 1290

m. Łódź	KOPIA MAPY ZASADNICZEJ w skali 1:500	PRACE TERENOWE WYKONAŁ: "GEOPROJEKT-ŁÓDŹ" Przedsiębiorstwo Geodezyjne spółka z o.o. 90-417 Łódź, ul. Piotrkowska 49 tel/fax: 018-66-47, tel.018-45-36 GEODETA UPRAWNIENY mgr inż. Ryszard Bęba upr. nr 556	ZMIANY DO NUMERYCZNEJ MAPY ZASADNICZEJ WPROWADZIŁ MODGIK Jacek Klepacz
dz. Bałuty, Śródmieście	wykonana dla celów projektowych	KERG: 1-10/2011 L.k.s.rob. 2543/07	Łódź, dn. 07.01.2011
Obręb: B-54, S-02	Mapę niniejszą wykonano na podstawie numerycznej mapy zasadniczej m.Łódź nr sekcji: 6.163.33.04.1.2, 6.163.33.04.1.4, 6.163.33.04.2.1, 6.163.33.04.2.3 1. Układ współrzędnych: „2000” 2. Poziom odniesienia: lokalny m. Łódź		Łódź, dn. 23.02.2011
ul.Północna 42			

architekton	91-441 ŁÓDŹ, UL. BRZOSKOWA 68 tel. (+48) 0-42 651 66 60 www@architekton.com.pl
Tytuł:	PRZEBUDOWA BUDYNKÓW ZOZ MSWiA W ŁÓDZI PRZY UL. PÓŁNOCNEJ 42
Adres:	91-425 ŁÓDŹ, UL. PÓŁNOCNA 42 NR EWID. DZIAŁKI: 84/12, OBRĘB B-54
Inwestor:	ZAKŁAD OPIEKI ZDROWOTNEJ MSWiA, 91-425 ŁÓDŹ, UL. PÓŁNOCNA 42
Projektant:	mgr inż. arch. Andrzej Szurmak mgr inż. arch. Agata Brykalska
Współpraca:	mgr inż. arch. Jolanta Drzażga
Sprawdził:	mgr inż. arch. Lech Rymkiewicz
Stadium:	PROJEKT WYKONAWCZY
Mazow Wykonawca:	ZAGOSPODAROWANIE TERENU DROGI POŻAROWE
Wzrost:	264/10/PW/ZT/ARCH/2
Data:	KWIECIEŃ 2011
Skala:	1:1000
Podpis:	PROJEKTANT: mgr inż. arch. Andrzej Szurmak, mgr inż. arch. Agata Brykalska, mgr inż. arch. Jolanta Drzażga, mgr inż. arch. Lech Rymkiewicz WYKONAWCA: Jacek Klepacz