

Legenda

- GRANICA DZIAŁKI
- BUDYNEK CENTRUM STOMATOLOGII
- WEJŚCIE DO BUDYNKU

Architektura - Zespół projektowy

PRACOWNIA ARCHITEKTURY I URBANISTYKI
ŁÓDŹ UL. PIOTROWSKA 182

phone: +48 42 636 82 17
e-mail: witolid.mechowski@wp.pl

WYKONAŁ
MGR INŻ. ARCH.
WITOLD MECHOWSKI
NR UPR. 456/89 WŁ

WSPÓŁPRACOWAŁ
RYSOWAŁ
MGR INŻ. ARCH.
RADOŚŁAW BŁAŻEWSKI

INWESTOR
SP Zakołady Opieki Zdrowotnej
MSWiA w Łodzi
Łódź ul. Północna 42

Nazwa projektu
PROJEKT BUDOWLANY
MODERNIZACJI I PRZEBUDOWY
CENTRUM STOMATOLOGII
SP ZOZ MSWiA w Łodzi ul. Anstadta 4

Adres: ul. Anstadta 4, Łódź
Nazwa rysunku
SYTUACJA



Skala
0 10 30 m
Skala 1:500

Brzoza
Architektura

Faza
inwentaryzacja
Data
sierpień 2013

Nr. projektu
6/2013
Nr. rysunku
1

sytuacja

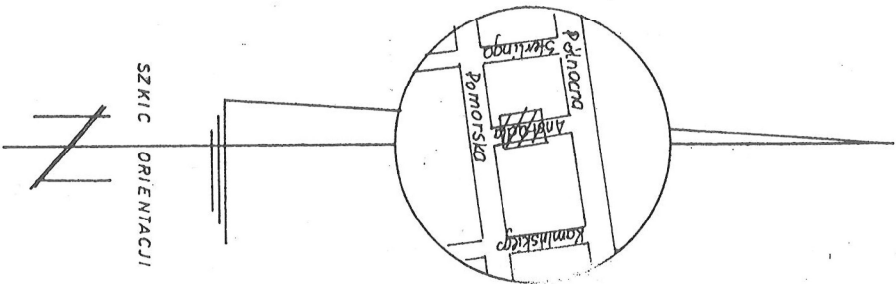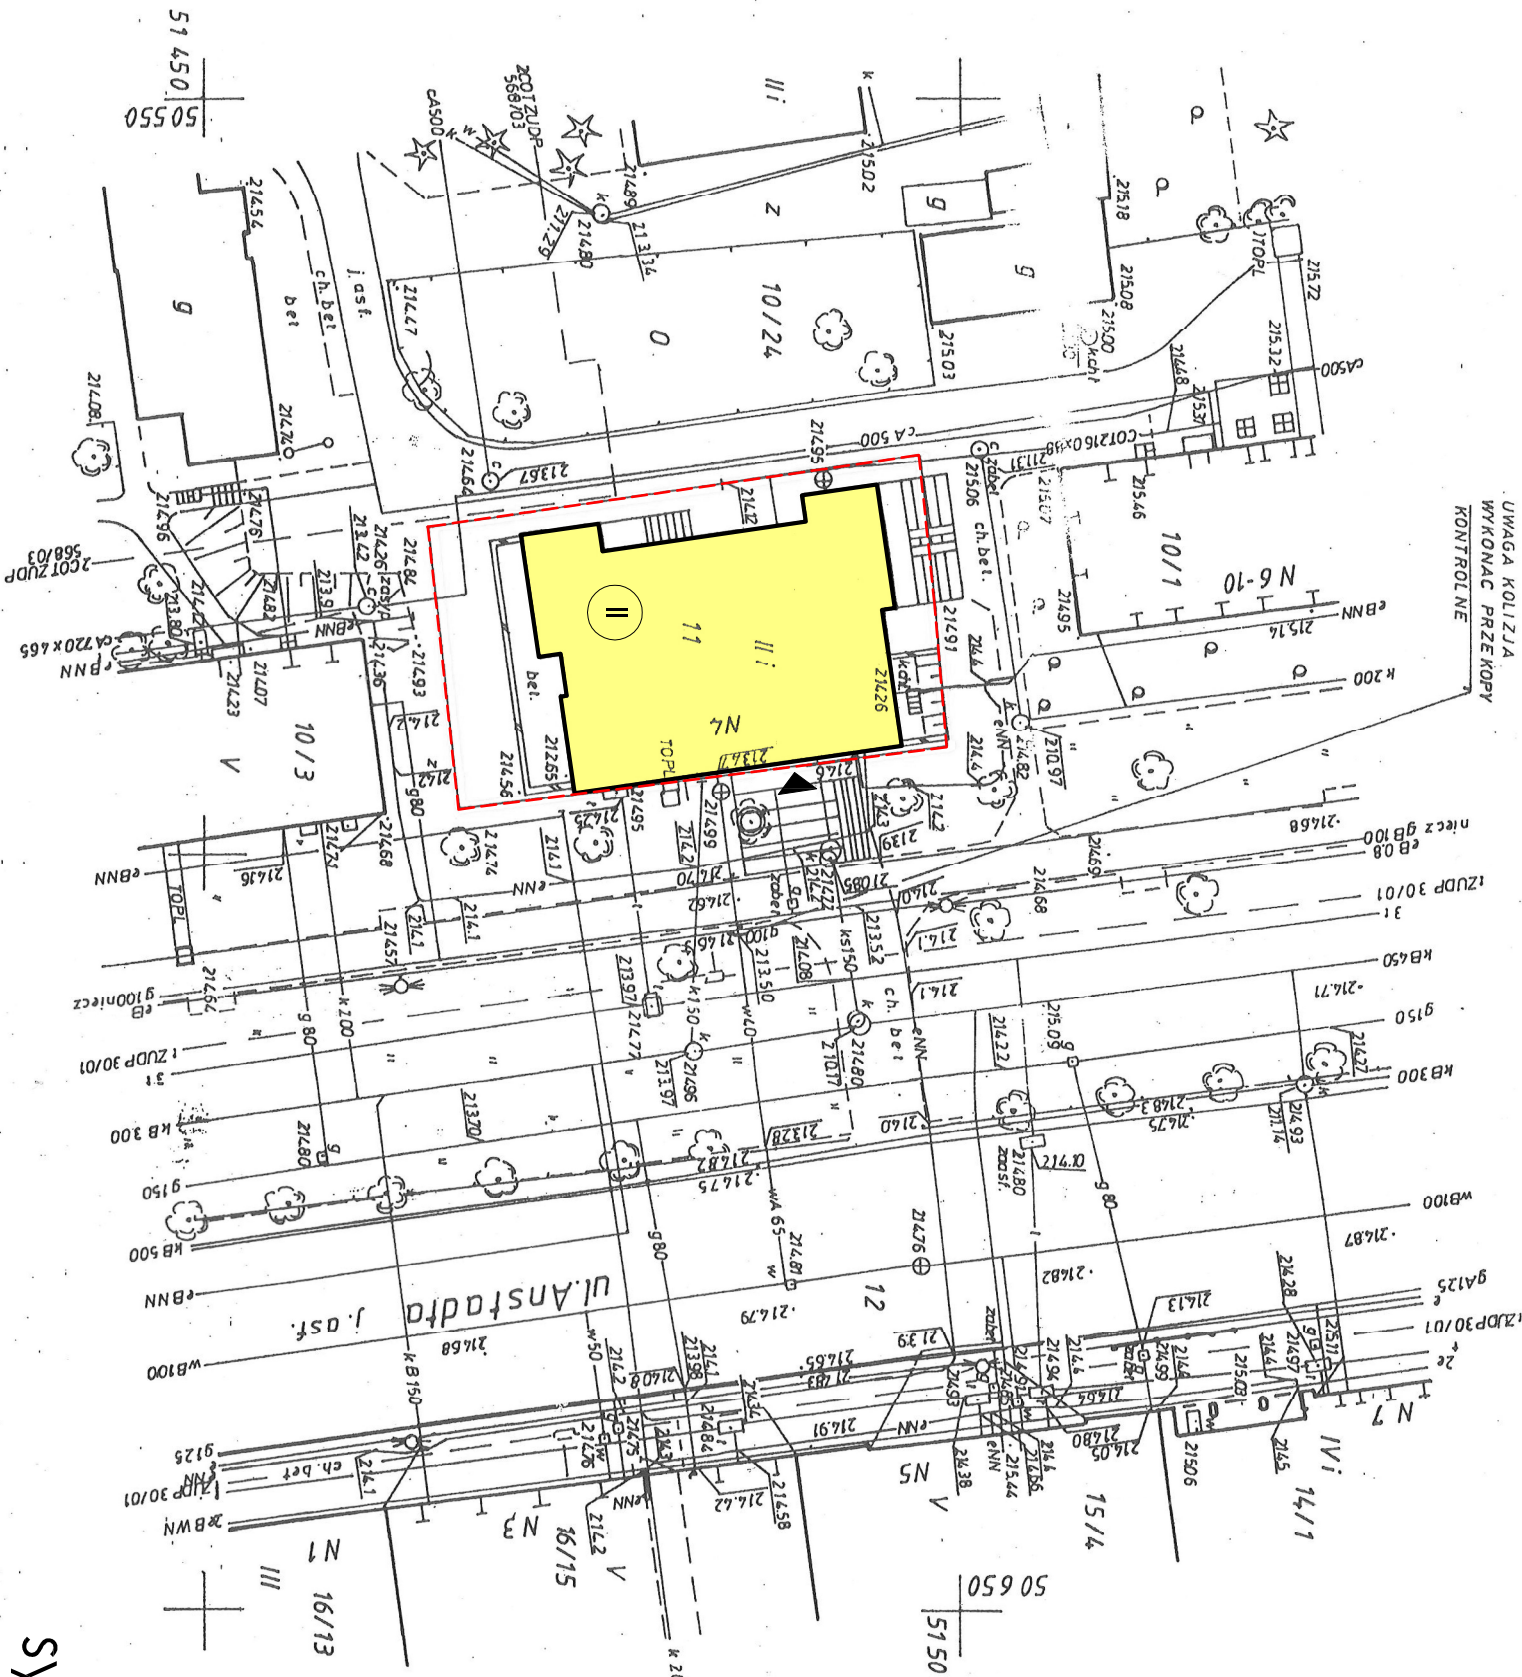

m. ŁÓDŹ

dz. Śródmieście S-2

ul. Anstadta 4
w zakresie

MAPA DO CELÓW PROJEKTOWYCH
SKALA 1:500

Niniejszą mapę wykonano na podstawie mapy zasadniczej m. Łodzi, sekcje 46 (16-c-2), 46(16-a-4) oraz pomiaru uzupełniającego z czerwca 2003r.

Przedsiębiorstwo Usług
Geodezyjno - Kartograficznych
BOGDAN KAŻMIERCZAK
90-002 Łódź ul. Tuwima 28 pok. 1204
tel/fax 042-630-03-63

GEODETA UPRAWNIONY
mgr inż. Bogdan Kaźmierczak
nr upr. 663
Łódź, dn. 30.06.2003 r.
L ks.rob. 663/140/2003