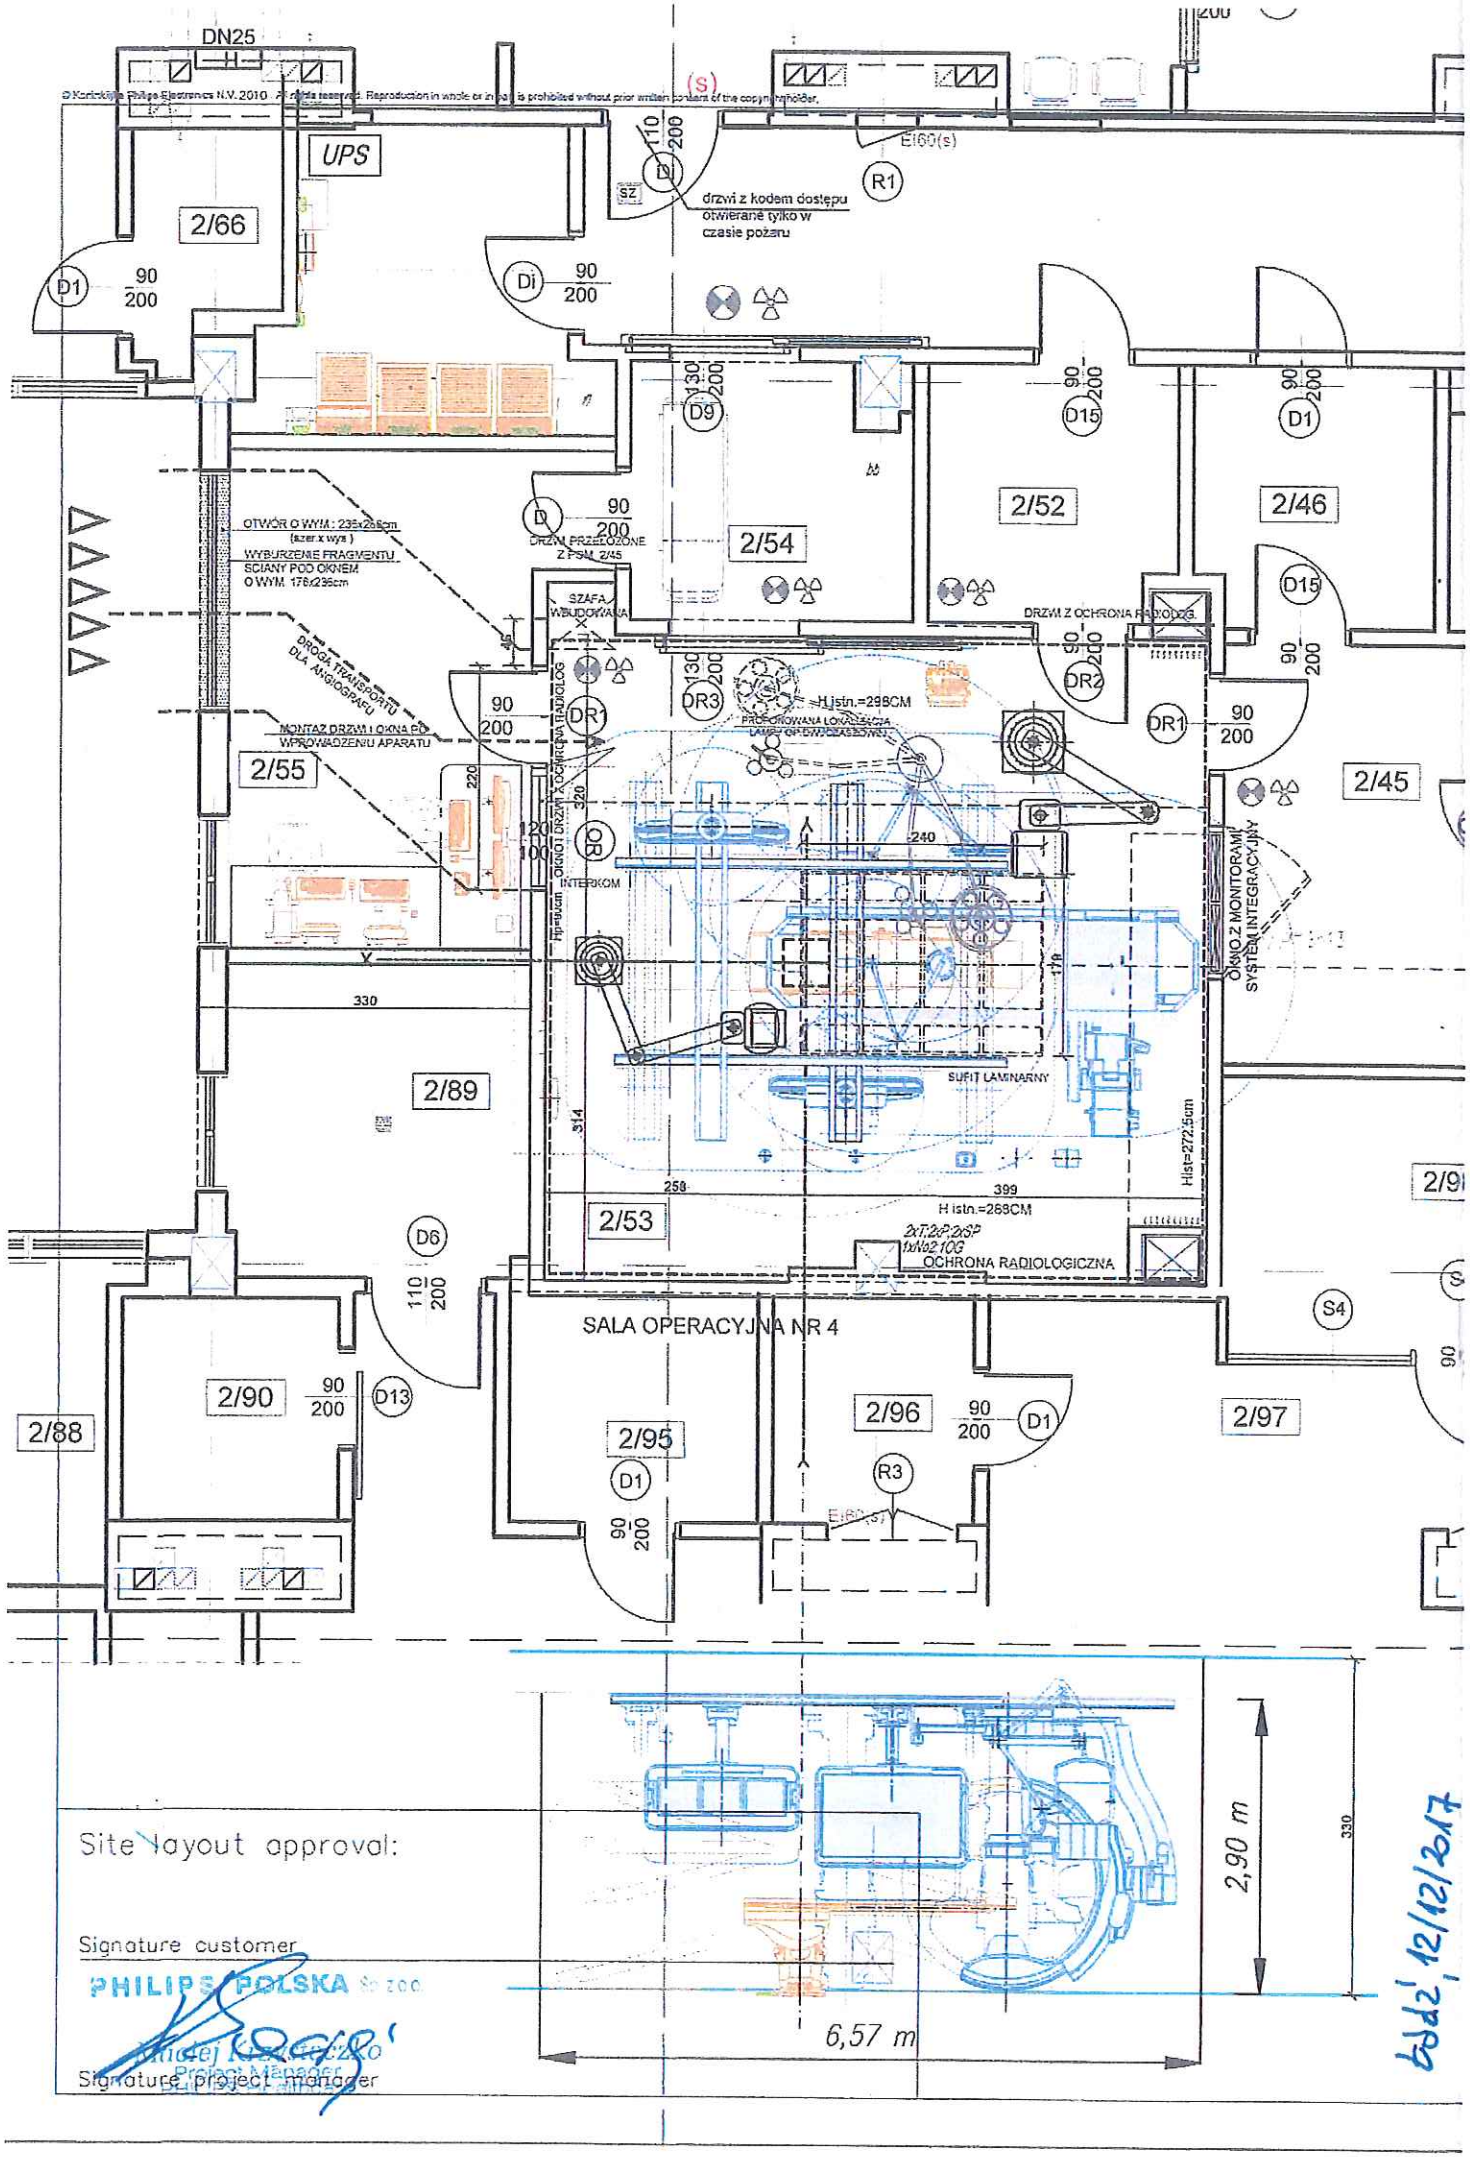
DN25
UPS
2/66
2/54
2/52
2/46
2/55
2/45
2/89
2/53
2/90
2/88
2/95
2/96
2/97
drzwi z kodem dostępu otwierane tylko w czasie pożaru
OTWÓR O WYM.: 235x265cm (szer.x wys.)
WYBURZENIE FRAGMENTU ŚCIANY POD OKNEM O WYM. 176x235cm
DROGA TRANSPORTU DLA ANGIOGRAFU
MONTAŻ DRZWI I OKNA PO WPROWADZENIU APARATU
DRZWI PRZEŁOŻONE Z PSM 2/45
SZAFA WBUDOWANA
DRZWI Z OCHRONĄ RADIOLOG.
OKNO Z MONITORAMI SYSTEM INTEGRACYJNY
INTERKOM
SUFIT LAMINARNY
H istn.=298CM
H istn.=288CM
OCHRONA RADIOLOGICZNA
SALA OPERACYJNA NR 4
2,90 m
6,57 m
Site layout approval:
Signature customer
PHILIPS POLSKA Sp. zoo.
Signature project manager